

Identificativi Catastali:


Sezione:
 Foglio: 102
 Particella: 315
 Subalterno: 6

Compilata da:
 Morgagni Maurizio
 Iscritto all'albo:
 Geometri


Prov. Forlì'

N. 1354


scheda n. 1 Scala 1:200

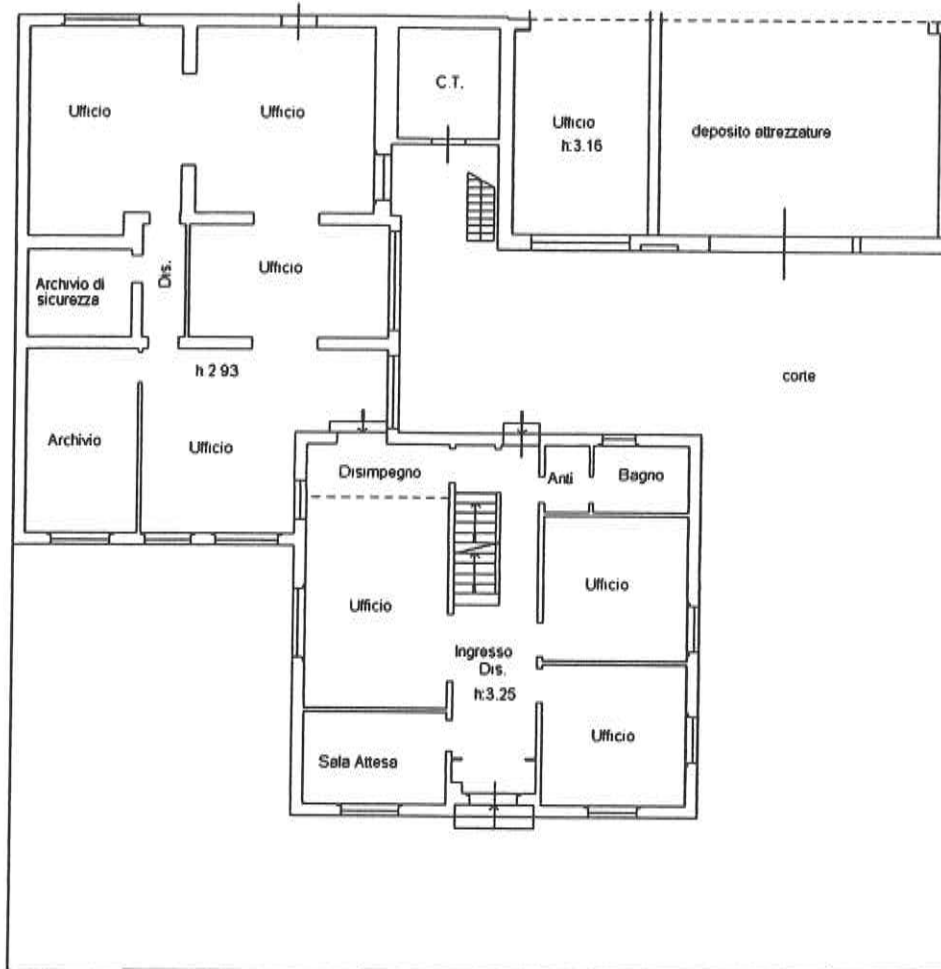

PIANO TERRA

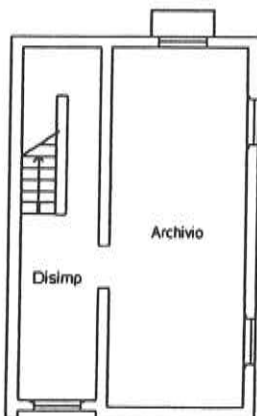

PIANO PRIMO SOTTOSTRADA H:2.05

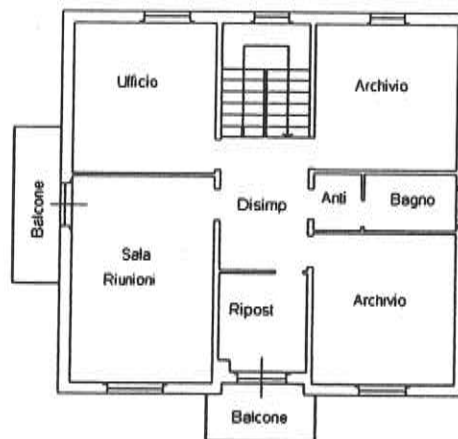

PIANO PRIMO H:3.12



Agenzia del Territorio
CATASTO FABBRICATI
Ufficio Provinciale di
Forlì

Dichiarazione protocollo n. 461
Planimetria di u.i.u. in Comune di Cesena
Via Cesenatico

civ. 5309

Identificativi Catastali:
Sezione:
Foglio: 102
Particella: 532
Subalterno:

Compilata da:
Morgagni Maurizio
Iscritto all'albo:
Geometri
Prov. Forlì

N. 1354

Carta n. 1 Scala 1:200

