

TRIBUNALE CIVILE DI FORLÌ

Giudice Dott. Alberto Pazzi

* * *

CONCORDATO PREVENTIVO R.G.n.32/14


Tribunale di Forlì - Sezione Fallimentare



ALLEGATO 1.2
PLANIMETRIE CATASTALI
VIA GRAMELLINI



PIANO TERRA

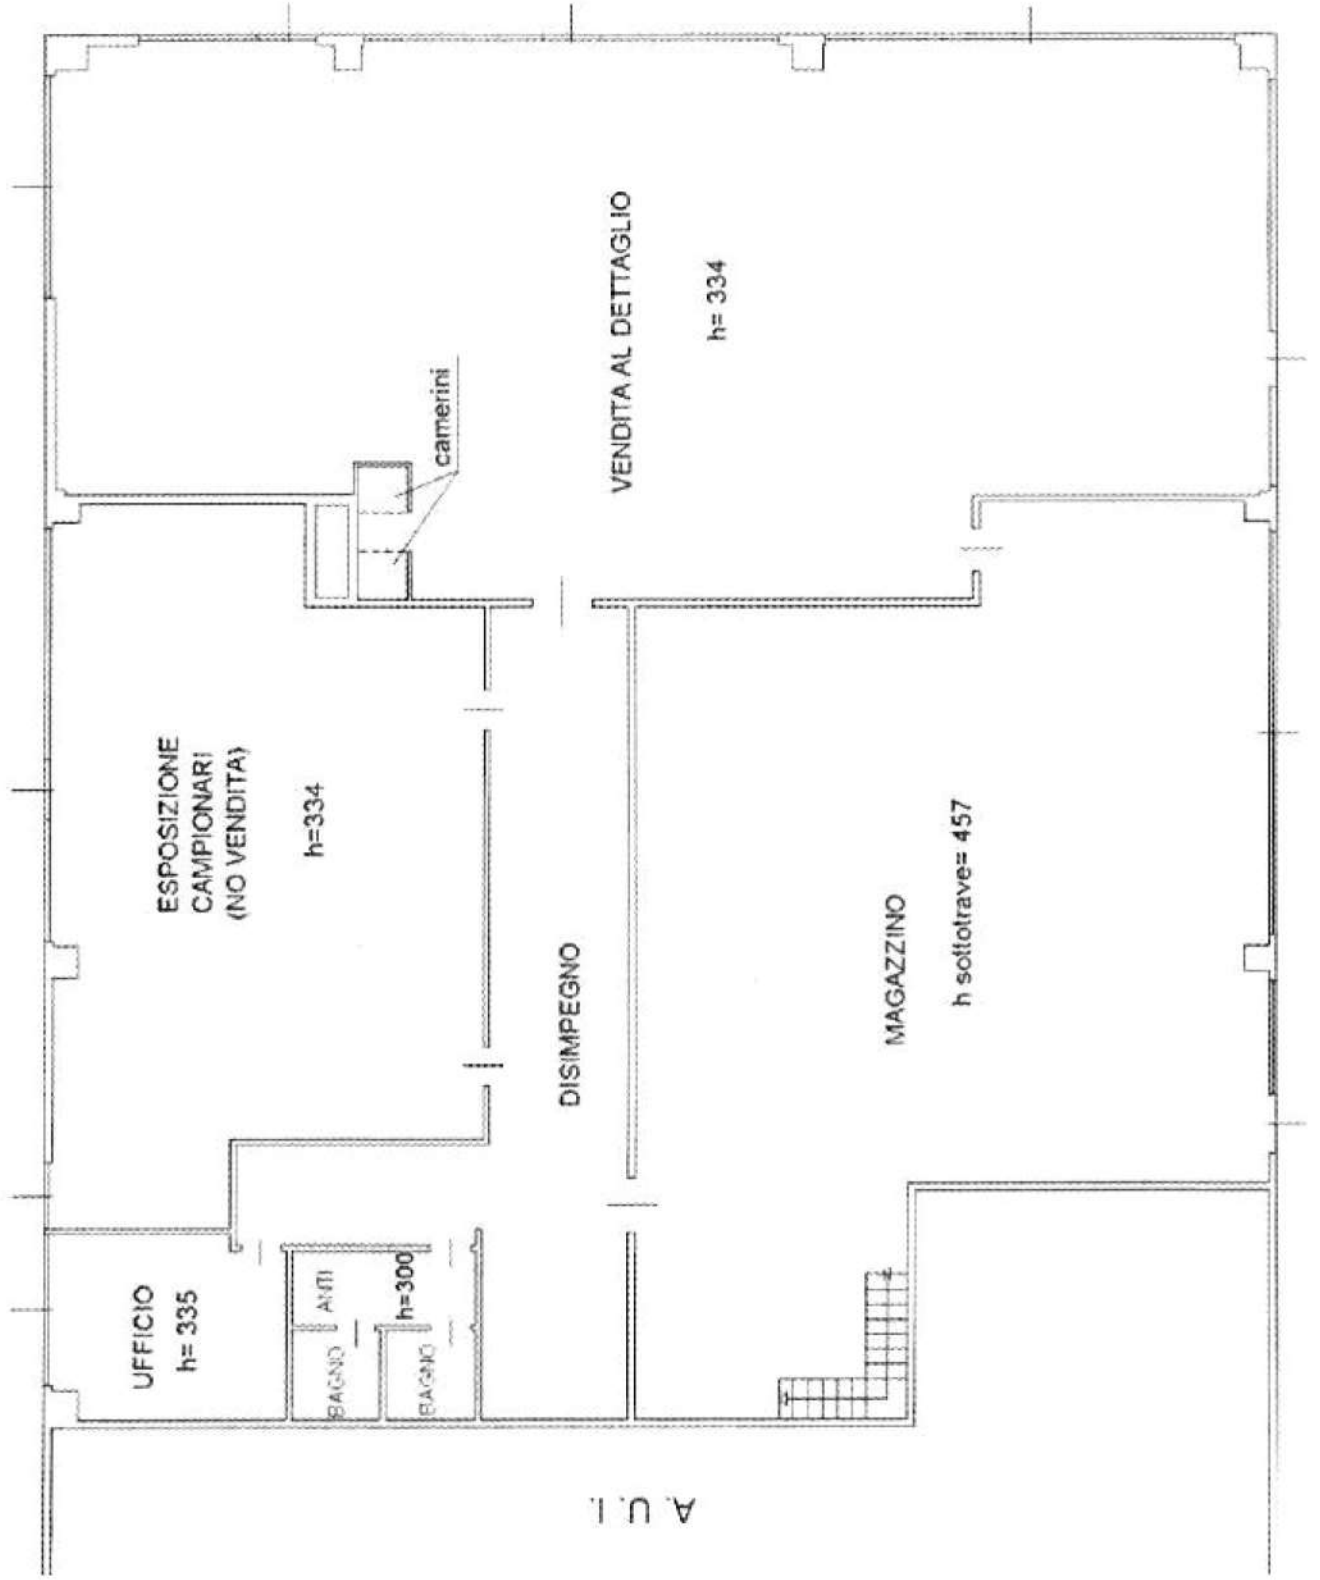

A.C.I.

Ufficio Provinciale di Forlì - Territorio

Servizi Catastali

Comune di: FORLÌ

Elenco Subalterni

 ACCERTAMENTO DELLA PROPRIETA IMMOBILIARE URBANA
 ELENCO DEI SUBALTERNI ASSEGNATI

Comune		Sezione	Foglio	Particella		Tipo mappale	del:
FORLÌ			71	674			
Sub	UBICAZIONE via/piazza	n°civ	Piani	Scala	Int.	DESCRIZIONE	
	VIA L. GRAMELLINI		T			B. C. N. C.(CORTE) A TUTTI I SUB. DEI MAPPALI 675-676-682	
FORLÌ			71	675			
Sub	UBICAZIONE via/piazza	n°civ	Piani	Scala	Int.	DESCRIZIONE	
1	VIA L.GRAMMELLINI		T			SOPPRESSO	
2	VIA L. GRAMELLINI					NEGOZIO	
3	VIA L. GRAMELLINI		T			SOPPRESSO	
4	VIA L. GRAMELLINI		T-1			NEGOZIO	
5	VIA L. GRAMELLINI		T			NEGOZIO GRAFFATO CON IL MAPP. 678 SUB. 2	
FORLÌ			71	676			
Sub	UBICAZIONE via/piazza	n°civ	Piani	Scala	Int.	DESCRIZIONE	
2	VIA L. GRAMELLINI		T-1			UNITA' IN CORSO DI COSTRUZIONE E CORTE ESCLUSIVA GRAFFATA CON IL MAPPAL 677	
5	VIA L. GRAMELLINI		T			NEGOZIO	
6	VIA L. GRAMELLINI		T			NEGOZIO (GRAFFATO CON PART.679 SUB.6 E PART.682 SUB.20)	
FORLÌ			71	678			
Sub	UBICAZIONE via/piazza	n°civ	Piani	Scala	Int.	DESCRIZIONE	
1	VIA L.GRAMMELLINI					SOPPRESSO	
2	VIA L. GRAMELLINI		T-1			SOPPRESSO	
FORLÌ			71	679			
Sub	UBICAZIONE via/piazza	n°civ	Piani	Scala	Int.	DESCRIZIONE	
1	VIA L. GRAMELLINI		T			AREA URBANA DI MQ 724	
3	VIA L. GRAMELLINI		T			AREA URBANA DI MQ 2	
4	VIA L. GRAMELLINI		T			UNITA' IN CORSO DI COSTRUZIONE	
5	VIA L. GRAMELLINI		T			UNITA' IN CORSO DI COSTRUZIONE	
6	VIA L. GRAMELLINI					NEGOZIO (GRAFFATO CON PART.676 SUB.6 E PART.682 SUB.20)	
FORLÌ			71	682			
Sub	UBICAZIONE via/piazza	n°civ	Piani	Scala	Int.	DESCRIZIONE	
2	VIA L. GRAMELLINI		T			UNITA' IN CORSO DI COSTRUZIONE	
4	VIA L.GRAMMELLINI					SOPPRESSO	
8	VIA L. GRAMELLINI		T			AREA URBANA DI MQ 76	
9	VIA L. GRAMELLINI		T			AREA URBANA DI MQ 76	
11	VIA L. GRAMELLINI		T			B. C. N. C. CORTE COMUNE A TUTTI I SUB DEI MAPPALI 675-676-682	
12	VIA L. GRAMELLINI		T			BCNC CORTE COMUNE A TUTTI I SUB DEI MAPPALI 675-676-682	
13	VIA L. GRAMELLINI		T			BCC PORZIONE DI UNITA' IN CORSO DI COSTRUZIONE A TUTTI I SUB DEI MAPPALI 675, 676, AL SUB. 6 DEL MAPP. 679, AI SUB. 2, 4, 8, 9, 20, 21, 22, 23 DEL MAPPAL 682	
14	VIA L. GRAMELLINI		T			BCC PORZIONE DI UNITA' IN CORSO DI COSTRUZIONE A TUTTI I SUB DEI MAPPALI 675, 676, AL SUB. 6 DEL MAPP. 679, AI SUB. 2, 4, 8, 9, 20, 21, 22, 23 DEL MAPPAL 682	
15	VIA L. GRAMELLINI		T			PORZIONE DI INGRESSO	
16	VIA L. GRAMELLINI		T			PORZIONE DI INGRESSO	
17	VIA L.GRAMMELLINI		T			SOPPRESSO	
20	VIA L. GRAMELLINI		T			NEGOZIO GRAFFATO CON PART.676 SUB.6 E PART. 679 SUB.6	
21	VIA L. GRAMELLINI		T			NEGOZIO GRAFFATO CON IL MAPPAL 682 SUB. 22	
22	VIA L. GRAMELLINI		T			NEGOZIO GRAFFATO CON IL MAPPAL 682 SUB. 21	
23	VIA L. GRAMELLINI		T			UFFICIO	

Ufficio Provinciale di Forlì - Territorio

Servizi Catastali

Comune di: FORLÌ

Elenco Subalterni

ACCERTAMENTO DELLA PROPRIETA IMMOBILIARE URBANA
ELENCO DEI SUBALTERNI ASSEGNATI

Comune	Sezione	Foglio	Particella			Tipo mappale	del:
FORLÌ		71	682				
Sub	UBICAZIONE: via/piazza	n° civ	Piani	Scala	Int.	DESCRIZIONE	
24	VIA L. GRAMELLINI		T-1-2			UFFICIO	

Visura ordinaria

Richiedente: **TRIBUNALE DI FORLÌ**

ELABORATO PLANIMETRICO

Agenzia del Territorio
CATASTO FABBRICATI
Ufficio Provinciale di
Forlì

Compilato da:
D'uggento Barbara
Iscritto all'albo:
Ingegnere Dipendente Pubblico
Prov. N.

Comune di Forlì

Protocollo n. FO0172539 del 04/10/2010


Sezione: Foglio: 71 Particella: 682

Tipo Mappale n. del

Dimostrazione grafica dei subalterni

Scala 1 : 500

Catasto dei fabbricati - Situazione al 04/03/2015 - Comune di FORLÌ (D704) - < Foglio: 71 Particella: 675 - Elaborato planimetrico

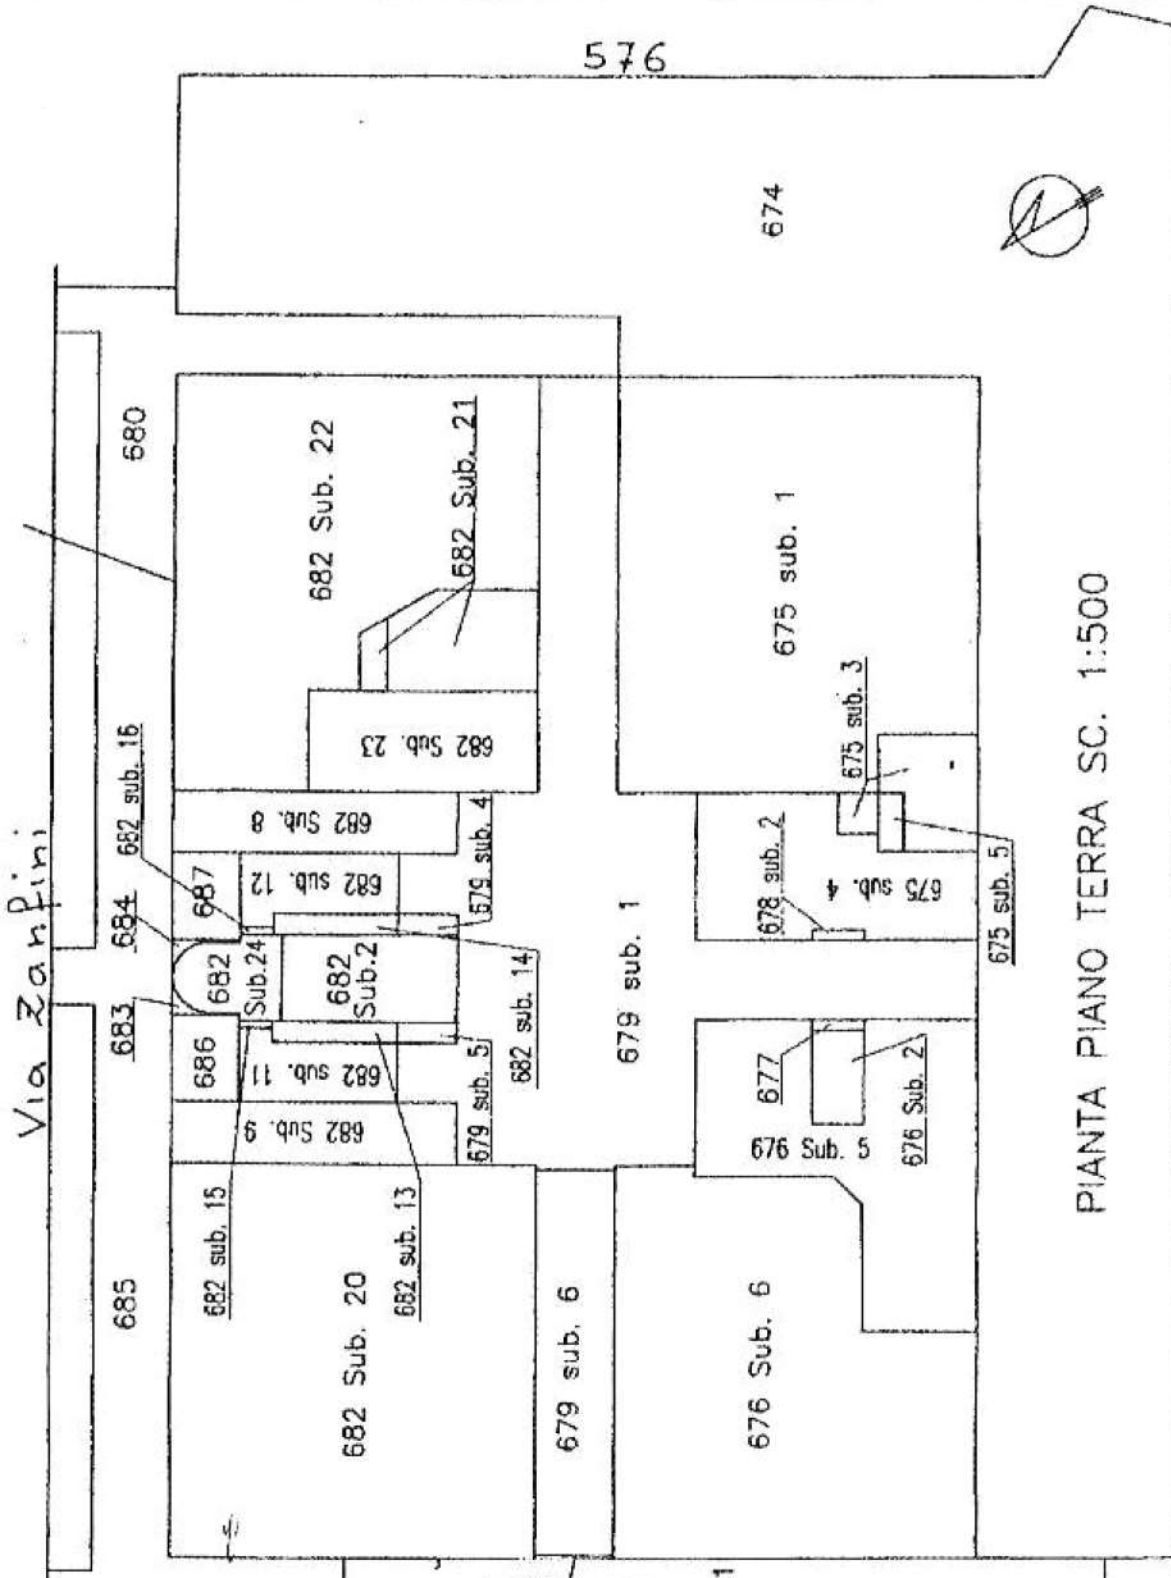

PIANTA PIANO TERRA SC. 1:500

Ultima Planimetria in atti

ELABORATO PLANIMETRICO

Sub:
Compilato da:
D'uggento Barbara
Iscritte all'albo:
Ingegnere Dipendente Pubblico
Prov. N.

Agenzia del Territorio
CATASTO FABBRICATI
Ufficio Provinciale di
Forlì

Comune di Forlì


Protocollo n. FO0172539 del 04/10/2010

Sezione: Foglio: 71 Particella: 682


Tipo Mappale n. del

Dimostrazione grafica dei subalterni



Scala 1 : 500

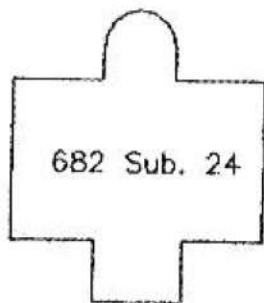

PIANTA PIANO PRIMO

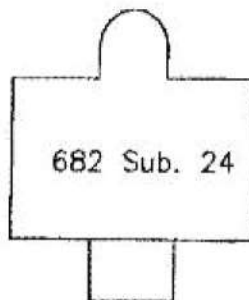

PIANTA PIANO SECONDO

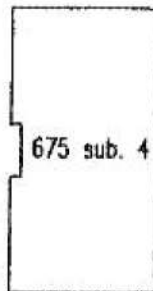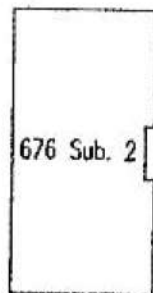

PIANTA PIANO PRIMO

Ultima Planimetria in atti

Catasto dei fabbricati - Situazione al 04/03/2015 - Comune di FORLÌ(0704) - < Foglio: 71 Particella: 675 - Elaborato planimetrico